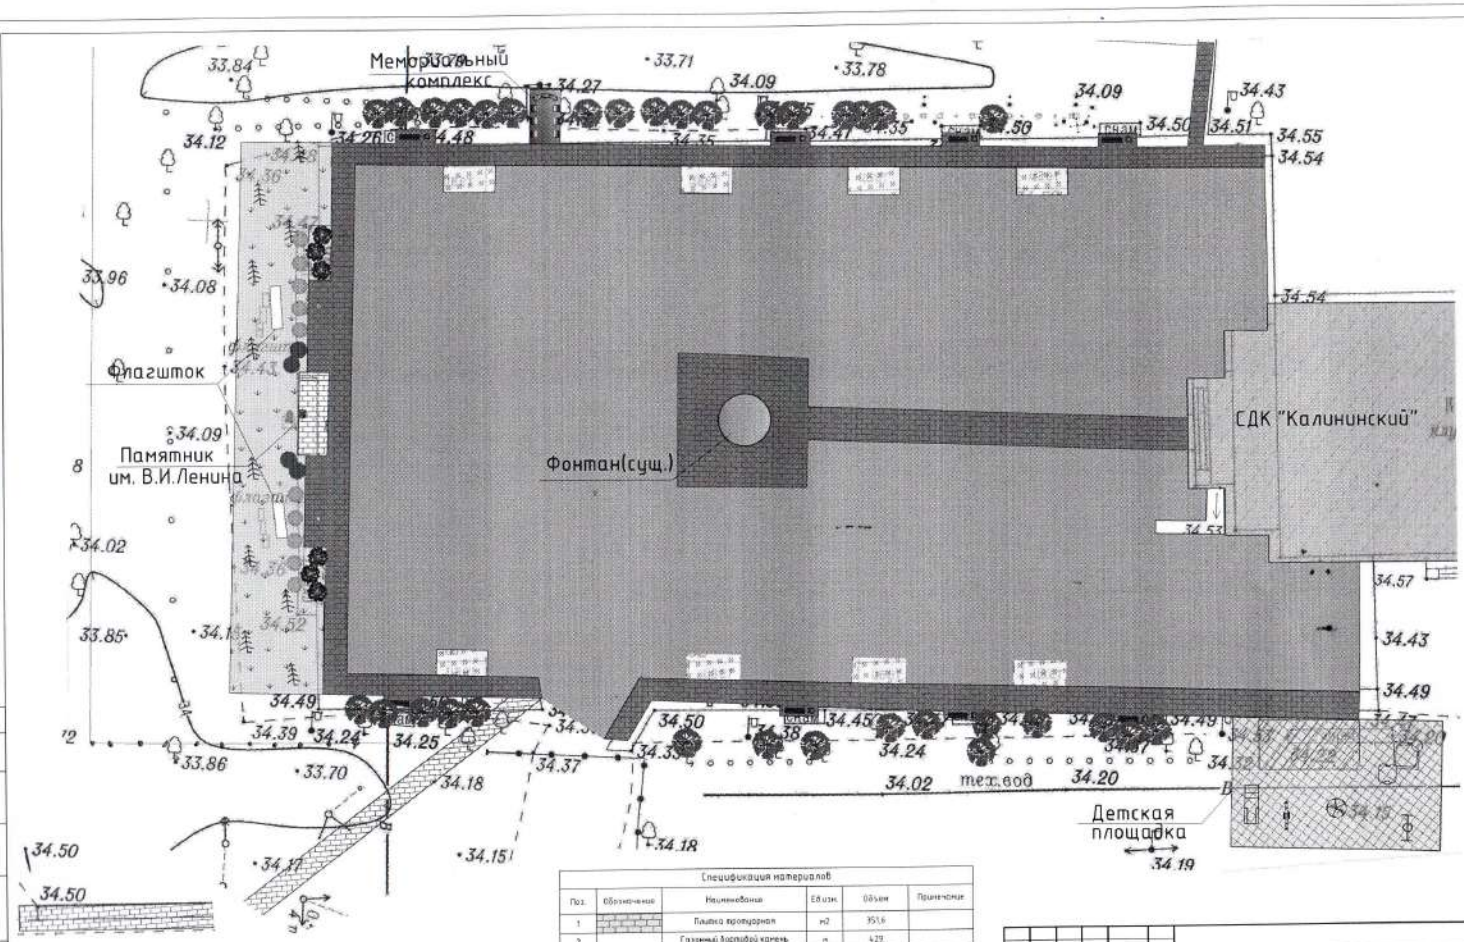

Спецификация материалов

Поз.	Обозначение	Наименование	Ед.изм.	Объем	Примечание
1		Плитка тротуарная	м2	357,6	
2		Газонный бортовой камень	м	429	
3		Резиновое покрытие	м2	160	
4		Мемориальный комплекс	шт	1	
5		Рулонный газон	м2	262,17	
6		Кустарники	шт	16	
7		Деревья (тип)	шт	4	
8		Деревья (ель)	шт	10	
9		Полив в зоне новой озеленения			

Изм.	Кол.уч.	Лист	№ док.	Подп.	Дата
Разработал		Кайбулина А.С.			
Проверил		Суслов Г.В.			

Благоустройство территории Центрального площадей СДК "Калининский" в п.Новоаннинский, Новоаннинского района, Волгоградской области

Стадия	Лист	Листов
П	3	10

Генеральный план М 1:500

АС-ГРУПП

Формат А2