



АС-ГРУПП

КОМПЛЕКСНОЕ БЛАГОУСТРОЙСТВО

*Проект благоустройства территории
Центральной площади СДК
«Калининский» в п.Новостройка,
Палласовского района,
Волгоградской области.*

8 (8442) 965-061
8 (800) 707-50-61
www.as-vlz.ru
mail@as-vlz.ru

ПАСПОРТ

проекта (программы) Администрации
Калашниковского сельского поселения
Палласовского муниципального района
Волгоградской области,
представляемый на Волгоградский
областной конкурс проектов (программ) по
благоустройству территорий муниципальных
образований Волгоградской области
в 2020 году

Глава Калашниковского сельского поселения
Палласовского муниципального района
Волгоградской области

Бирюков С.А.

2020 год

1.	Наименование администрации	Администрация Калашниковского сельского поселения Палласовского муниципального района Волгоградской области
2.	Полное название проекта	Благоустройство Центральной площади СДК «Калининский» в п.Новостройка, Палласовского района, Волгоградской области.
3.	Цель и задачи проекта	<p>Цели Проекта:</p> <ul style="list-style-type: none"> - повышение качественного уровня благоустройства территории поселения; - создание зоны отдыха в соответствии с требованиями к местам массового нахождения населения; - улучшение внешнего облика сельского поселения. <p>Задачи Проекта:</p> <ul style="list-style-type: none"> - создание комфортной среды для проведения общественно-массовых мероприятий, культурного отдыха гостей и жителей поселения; - создание отдельных рекреационных зон на территории поселения с учетом сложившейся специфики условий размещения имеющихся объектов (МАФ); - озеленение территории с целью создания здоровой эколого-эстетической обстановки и снижения негативного воздействия автомобильного транспорта на окружающую среду.
4.	Место реализации проекта, адрес или описание местоположения	Волгоградская область, Палласовский район, п.Новостройка, улица Буденного, 1а, территория Центральной площади СДК «Калининский».
5.	Ожидаемые результаты	<ul style="list-style-type: none"> - совершенствование эстетического состояния территории поселения, создание максимально комфортных и безопасных условий для отдыха жителей и гостей села; - развитие зоны общественных рекреационных территорий;

		<ul style="list-style-type: none"> - привлечение предприятий и организаций к работам по благоустройству и предоставлению услуг структурами малого предпринимательства; - увеличение площади зеленых насаждений на территории поселения.
6.	Целевая группа, на которую рассчитан проект	Жители и гости поселка Новостройка.
7.	Механизмы реализации (перечень действий и мероприятий)	<ul style="list-style-type: none"> - создание рабочей группы по проекту; - проведение анализа состояния существующей инфраструктуры; - разработка проекта «Благоустройство Центральной площади СДК «Калининский» в п.Новостройка, Палласовского района, Волгоградской области» - проведение конкурса конструктивных способов определения поставщиков; - осуществление контроля за ходом благоустройства
8.	Этапы и сроки реализации проекта	<p>Подготовительный этап:</p> <p>3месяца (92дня).</p> <ul style="list-style-type: none"> - эскизный проект, визуализация; - техно-рабочий проект; - размещение извещения на официальном сайте о проведении конкурса по отбору подрядных организаций для благоустройства территории. <p>Основной этап: 3месяца (92дня).</p> <ul style="list-style-type: none"> - планировка земельного участка; - устройство тротуарного покрытия; - устройство основания для детской площадки; - установка детского оборудования; - установка Мемориального комплекса; - озеленение. <p>Заключительный этап:</p> <p>Завершение проекта: 4месяца (122 дня)</p> <p>Сдача - приемка объекта</p>

9.	Технико-экономическое обоснование проекта	<p>Наименование показателей, единица измерения величина</p> <p>1.Площадь территории – 4852 м², в т.ч.:</p> <p>а) зона тихого отдыха – 402,8 м²;</p> <p>б) зона динамических процессов – 512,9 м²;</p>
10.	Эффективность от реализации проекта	<p>Успешное выполнение мероприятий Программы позволит обеспечить:</p> <ul style="list-style-type: none"> - комплексный отдых для жителей и гостей села позволит сделать акцент на семейном отдыхе; - увеличение количества посетителей; - позволит направить работу на разные слои населения (дети, ветераны, инвалиды, молодежь, молодая семья). - создать современные условия для более комфортного отдыха.
11.	Проектные материалы	<p>Эскизный проект:</p> <p>лист 1 – ситуационный план;</p> <p>лист 2 – фотофиксация участка благоустройства;</p> <p>лист 3 – генеральный план;</p> <p>лист 4 – схема устройства бортовых камней;</p> <p>лист 5 – схема устройства покрытий;</p> <p>лист 6 – мемориальный комплекс;</p> <p>лист 7 - схема устройства детской площадки;</p> <p>лист 8 - дендроплан;</p> <p>лист 9-10 - визуализация проекта.</p>
12.	Фамилия, имя, отчество автора(ов) проекта, контактные данные.	<p>Глава Калашниковского сельского поселения Палласовского муниципального района Волгоградской области Бирюков Сергей Александрович</p> <p>8 904 750 70 48</p>

Введение.

Концепция долгосрочного социально-экономического развития Российской Федерации на период до 2020 года, утвержденная распоряжением правительства от 17.11.2008 года №1662-р, определяет территории с уникальными природными и климатическими условиями в качестве одного из проявлений инновационного и социального направлений долгосрочного социально-экономического развития страны. Территория, выбранная для благоустройства, исторически сложилась, как место проведения массовых мероприятий, что в купе с патриотической, православной и культурной составляющей определяет этот центр как важнейшую общественно-социальную площадку поселка Новостройка.

В рамках представленного проекта, на основании общественного мнения и мониторинга проблем организации мест общественного пользования, определены основные направления благоустройства поселка Новостройка.

Общая характеристика проекта.

На сегодняшний день территория составляет более одной тысячи квадратных метров. Требуется дополнительное благоустройство. В связи с вышеизложенным, назрела острая необходимость в создании зоны отдыха, культурного места для жителей села. Необходимы работы по созданию территории в соответствии с современными требованиями к уровню благоустройства мест культуры и отдыха.

Цели и задачи проекта.

Цели Проекта:

- повышение качественного уровня благоустройства территории поселения;
- создание зоны отдыха в соответствии с требованиями к местам массового нахождения населения;
- улучшение внешнего облика сельского поселения.

Задачи Проекта:

- создание комфортной среды для проведения общественно-массовых мероприятий, культурного отдыха гостей и жителей поселения;
- создание отдельных рекреационных зон на территории поселения с учетом сложившейся специфики условий размещения имеющихся объектов (МАФ);
- озеленение территории с целью создания здоровой эколого-эстетической обстановки и снижения негативного воздействия автомобильного транспорта на окружающую среду;
- содействовать эстетическому и нравственному воспитанию граждан;
- адаптировать природный ландшафт и использовать его для организации содержательного досуга детей и взрослых;
- создать мотивации и условия для формирования здорового образа жизни селян;
- снизить потребление энергоресурсов за счет применения энергосберегающих технологий;

- создать условия для снижения социальной напряженности вызванной недостаточным уровнем благоустройства территории.

Место реализации Проекта.

Волгоградская область, Палласовский район, п.Новостройка, улица Буденного, 1а, территория Центральной площади СДК «Калининский».

Ожидаемые результаты

Отправной точкой реализации Проекта предлагается считать утверждение, что без современной парковой зоны с комфортными условиями для семейного отдыха и развлечения, среду обитания жителей невозможно считать полноценной.

В результате реализации проекта планируется выделение зон благоустройства:

1. Зону тихого отдыха (скамейки, урны, светильники и малые архитектурные формы).
2. Зону динамических процессов (мощение тротуарной плиткой, установка скамеек, урн, устройство клумб).
3. Прогулочная зона. Границей между зонами будет являться дорожно–тропиночная сеть (укладка дорожек тротуарным покрытием).

Реализация мероприятий по благоустройству заложит основу для эффективной культурно-массовой работы с населением на данной территории. Станет местом проведения концертов, праздников, дискотек, торжественных митингов. Появление новой детской игровой площадки для детей разного возраста увеличит поток посетителей обустроенной территории. Объект будет востребован как для активного, так и для тихого отдыха. Повышение качества досуга, доступность тех или иных развлечений для человека является не только индикатором социального развития, но и показателем развития экономики села.

Ожидаемыми результатами реализации проекта являются:

- развитие зоны общественных рекреационных территорий п. Новостройка;
- создание благоприятных условий для организации отдыха и досуга жителей п.Новостройка.

Благоустроенная территория станет для всех жителей села центром красоты, доброты, уюта и радости.

Целевая группа.

Круг людей, которых касается решаемая проблема.

Дети младшего школьного возраста от 0 до 6 лет

Дети школьного возраста от 7 до 17 лет.

Молодежь от 14 до 30 лет.

Люди от 30 и старше.

На 1 января 2019 года на территории п. Новостройка зарегистрировано 2287 человек.

Механизм реализации

- создание рабочей группы по проекту;
- проведение анализа существующей инфраструктуры;
- разработка проекта;
- проведение конкурса конструктивных способов определения поставщиков;
- осуществление контроля за ходом строительства.

Для реализации проекта необходимо:

- подготовка технической документации по благоустройству территории (эскизы проекта);
- выполнение комплекса мероприятий по созданию проекта благоустройства;
- разработка проектно-сметной документации на благоустройство;
- формирование бюджетных и внебюджетных источников финансирования;
- размещение извещения на официальном сайте о проведении конкурса по отбору подрядных организаций для благоустройства территории;
- проведение земляных работ;
- обустройство новых пешеходных дорожек из тротуарной плитки;
- обустройство детской площадки;
- озеленение;
- установка Мемориального комплекса.

Настоящая Программа включает в себя комплекс мероприятий, направленных на решение вопросов сохранения жизнеспособности, защитных экологических функций, восстановления ландшафтно-архитектурного благоустройства села, обеспечивающих улучшение и поддержание комфортности среды жизни населения и состава атмосферы.

Этапы и сроки реализации проекта.

Подготовительный этап: 3месяца (92дня).

Разработка эскизного проекта.

Проект включает:

- общий план объекта, разработанный на основе эскизных предложений, с учетом норм, правил и требований для данного типа территории;
- рабочие чертежи;
- смета на строительство объекта, составленная на основании ведомости объемов работ и рабочих чертежей.

Размещение извещения на официальном сайте о проведении конкурса по отбору подрядных организаций для благоустройства территории.

Основной этап: 3месяца (92дня).

Устройство тротуарного покрытия.

Устройство бортовых камней.

Установка Мемориального комплекса.

Озеленение.

Устройство основания и установка оборудования Детской площадки.

Заключительный этап:

Завершение проекта: 4месяца (122дня)

Сдача- приемка объекта.

Срок реализации проекта 10 месяцев.

Технико-экономическое обоснование проекта

Технико-экономические показатели оценки проекта

Наименование показателей, единица измерения	величина
1. Площадь территории, м ²	4852
2. Зона тихого отдыха, м ²	402,8
3. Зона динамических процессов, м ²	512,9

Эффективность от реализации

Прогнозируемые конечные результаты реализации Проекта предусматривают повышение уровня благоустройства территории поселения.

В результате реализации проекта ожидается:

- создание условий, обеспечивающих комфортные условия для отдыха населения;
 - увеличения процента соответствия объектов внешнего благоустройства (озеленения, освещения) ГОСТу;
 - увеличение уровня благоустроенности территории (обеспеченность детскими игровыми площадками, скамейками, урнами);
 - увеличение площади тротуарного покрытия;
 - выделение парковой зоны для всестороннего отдыха жителей и гостей поселения.
- Успешное выполнение мероприятий Программы позволит обеспечить:
- комплексный отдых для жителей и гостей села позволит сделать акцент на семейный отдых;
 - увеличит количество посетителей;
 - позволит работать с различными слоями населения (детьми, ветеранами, инвалидами, молодежью, молодыми семьями).
 - создать современные условия для более комфортного отдыха.

Календарный план выполнения работ

Наименование работ	Срок реализации 2020 год с момента заключения контракта
Планировка участка	
Вертикальная планировка участка, разбивочные работы	в течение 10 дней
Строительные работы	
Устройство бордюров и мощение тротуарной плиткой	40 дней
Устройства основания для Детской площадки	15 дней
Озеленение	15 дней
Установка Мемориального комплекса	15 дней
Установка Детского оборудования	10 дней
Заключительный этап	
Сдача объекта	122 дня

Мощение дорожек тротуарной плиткой.

Мощение дорожек обеспечит:

- высокие архитектурно-оформительские качества;

- возможность проводить монтаж или замену покрытия, не нарушая архитектурный образ и ландшафт;
- долговечность (морозостойкость брусчатки составляет 200-300 циклов);
- в летнее время не деформируется и не выделяет токсичных веществ.

Создание энергосберегающей системы освещения.

Создание энергосберегающей системы освещения позволит:

- установить оборудование, которое сократит затраты на электроэнергию в 5 раз по сравнению с показателями до реализации проекта;
- сформировать впечатляющий вечерний ландшафт озелененной территории с использованием средств освещения в качестве действенного компонента архитектуры зеленых насаждений;
- обеспечить хорошую ориентацию для жителей.

Установка лавочек и урн.

- способствует увеличению количества жителей, предпочитающих отдых на данной территории;
- усилит эстетический эффект;
- снизит уровень загрязнения территории, что позволит снизить затраты на уборку территории от ТБО

Установка малых архитектурных форм

- внесет свежее дизайнерское решение в консервативный облик центра;
- позволит подчеркнуть тематические составляющие различных зон территории.
- создаст благоприятную среду для всестороннего развития детей;
- повысит степень удовлетворенности населения уровнем благоустройства территории;
- улучшит технического состояния объектов культуры и спорта;
- повысит уровень эстетики поселения;
- привлечет население к участию по благоустройству поселения.

Дополнительные сведения

Победа в смотре-конкурсе позволит реализовать цели и задачи данного проекта, создать единую площадку для взаимодействия представителей общественности, бизнеса и власти, решить вопрос создания благоустроенных современных, многофункциональных территорий.

ПОЯСНИТЕЛЬНАЯ ЗАПИСКА

проекта (программы) Администрации
Калашниковского сельского поселения
Палласовского муниципального района
Волгоградской области, представляемый на
Волгоградский областной конкурс проектов
(программ) по благоустройству территорий
муниципальных образований Волгоградской
области в 2020 году

Глава Калашниковского сельского поселения
Палласовского муниципального района
Волгоградской области

Бирюков С.А.

2020год

1. СООТВЕТСТВИЕ ПРОЕКТНЫХ РЕШЕНИЙ ГОСУДАРСТВЕННЫМ НОРМАМ, ПРАВИЛАМ И ТЕХНИЧЕСКИМ УСЛОВИЯМ НА ПРОЕКТИРОВАНИЕ

Принятые в проекте технические решения соответствуют государственным нормам, правилам, стандартам, исходным данным, а также техническим условиям и требованиям, выданным органами государственного надзора(контроля) и заинтересованными организациями.

Проект выполнен в соответствии с требованиями:

- Технического регламента о требованиях пожарной безопасности №123-ФЗ;
- СП 42.13330.2011. Градостроительство. Планировка и застройка городских и сельских поселений;
- СП 54.13330.2011. Здания жилые многоквартирные;
- СП 118.13330.2012. Общественные здания и сооружения;
- СП 113.13330.2012. Стоянки автомобилей.

2. ОБЩАЯ ЧАСТЬ И ИСХОДНЫЕ ДАННЫЕ

Проект планировки и проект межевания застроенной территории п.Новостройка разработан по заказу Администрации Калашниковского сельского поселения в соответствии с заданием на проектирование, основываясь на положениях Градостроительного кодекса РФ.

3 ОСНОВНЫЕ РЕШЕНИЯ И ПОКАЗАТЕЛИ ПО ГЕНЕРАЛЬНОМУ ПЛАНУ И БЛАГОУСТРОЙСТВУ

3.1 Основные архитектурно-планировочные решения.

Объемно-пространственное и планировочное решение продиктовано градостроительной ситуацией и формой отведенного участка.

Данную территорию предлагается благоустроить с устройством пешеходных дорожек общей площадью 351,6 квадратных метров.

Основной задачей проекта является максимально эффективное использование выделенного участка.

3.2 Благоустройство

Комплекс работ по благоустройству территории включает:

- выполнение тротуаров вдоль основных пешеходных потоков;
- обустройство детской площадки;
- установка Мемориального комплекса;
- устройство озеленения;

3.3 Защита территории от чрезвычайных ситуаций природного и техногенного характера, проведение мероприятий по гражданской обороне и обеспечению пожарной безопасности.

Возможные источники чрезвычайных ситуаций для объектов, размещенных на территории согласно проекта планировки, могут быть природного и техногенного характера.

Техногенная чрезвычайная ситуация – опасное техногенное происшествие (авария на промышленном объекте или транспорте, пожар, взрыв или высвобождение какого-либо вида энергии), в результате которого на объекте, данной территории нарушаются нормальные условия

жизни и деятельности людей, возникает угроза их жизни и здоровью, наносится ущерб имуществу, окружающей и природной среде.

На проектируемой территории возможно возникновение следующих техногенных чрезвычайных ситуаций:

- пожары.

К возможным авариям на системах жизнеобеспечения относятся:

- аварии на трансформаторных подстанциях (например, вследствие короткого замыкания может возникнуть пожар);

- обрыв проводов на линиях электропередач (например, по причине сильного ветра или механического повреждения);

- аварии на канализационных сетях, что способствует массовому выбросу загрязняющих веществ и ухудшению санитарно – эпидемиологической обстановки;

- аварии на водопроводных сетях, что может привести к затоплению;

- аварии на тепловых магистралях

- аварии на газовых сетях, что может привести к образованию газоздушного облака с последующим взрывом и воспламенением.

Для своевременного предотвращения аварийных ситуаций, необходимо выполнение проектных и строительных работ будущих сооружений в соответствии с существующими нормативами, а также осуществление качественного мониторинга, своевременное проведение ремонтных и профилактических мероприятий.

Противопожарные расстояния соответствуют действующему на момент разработки проекта планировки Техническому регламенту о пожарной безопасности (ФЗ №123) и СП 4.13130.2013 табл. 1. Доступ пожарных машин к проектируемым жилым домам обеспечен с 2-х сторон.

Природной чрезвычайной ситуацией называется обстановка на определенной территории, сложившаяся в результате возникновения источника, который может повлечь за собой человеческие жертвы, ущерб здоровью и окружающей природной среде, значительные материальные потери и нарушение условий жизнедеятельности людей.

К возможным опасным явлениям на данной территории можно отнести:

- метеорологические опасные явления – природные процессы и явления в атмосфере, вызывающие поражающее воздействие на людей, животных и растения и окружающую природную среду (например, ураган, шторм, ливень и т.д.);

- крупный град, сильный дождь (ливень), сильный туман;

- сильный снегопад, гололед, мороз, метель, заморозки и т.д.;

- сильная жара;


- сильный ветер;

- опасные геологические процессы – геологические и инженерно-геологические процессы и гидрометеорологические явления, которые оказывают отрицательное воздействие на территорию, хозяйственные объекты и жизнедеятельность людей (например, просадочные породы являются опасным для строительства явлением).

Для предотвращения опасного воздействия природных чрезвычайных ситуаций необходимо соблюдение требований при проектировании и строительстве объектов территории в соответствии с климатическими, геологическими и другими данными, обеспечение надежного функционирования инженерных систем в экстремальных погодных условиях и их своевременное восстановление в случаях повреждений, своевременное информирование населения о возможном возникновении чрезвычайных ситуаций.

3.4 Техничко-экономические показатели


№ п/п	Наименование	Ед.изм.	Кол-во
1.	Площадь участка проектирования	м ²	4852
2.	Покрытие декоративной тротуарной плитки	м ²	351,6
3.	Резиновое покрытие	м ²	160
4.	Газонный бортовой камень	м	429
5.	Мемориальный комплекс	шт	1
6.	Рулонный газон	м ²	262,17
7.	Кустарники	шт	16
8.	Деревья	шт	14
9.	Полив	м ²	262,17

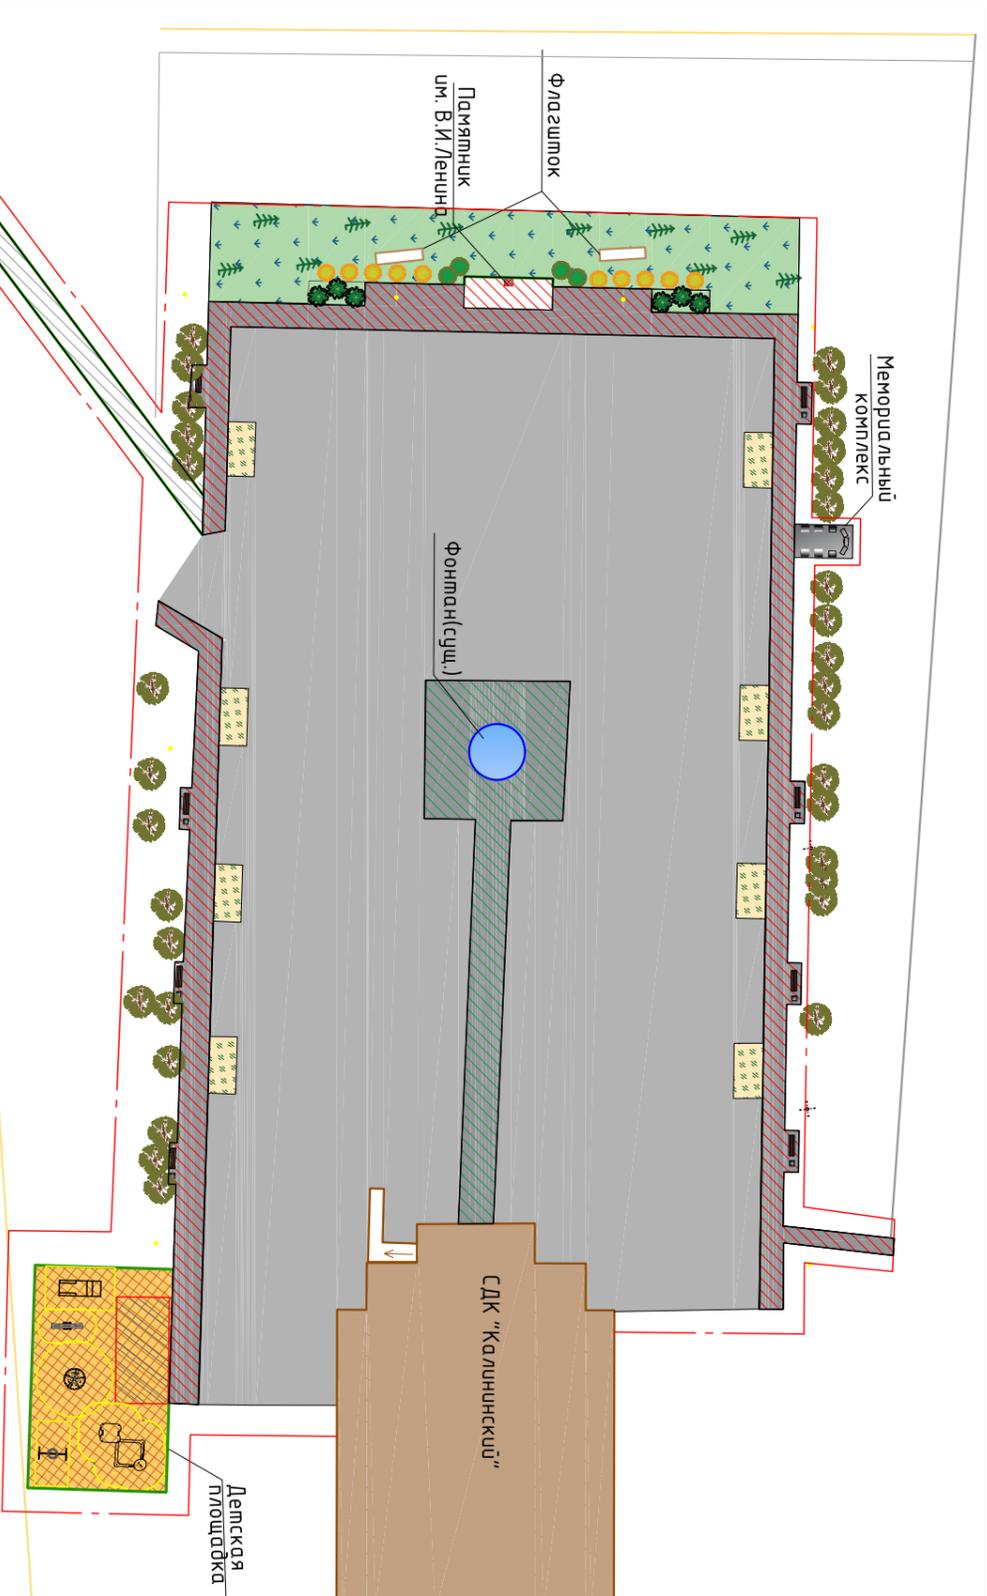

Технико-экономические показатели

Обозначение	Наименование зоны	Площадь зоны
	Площадь территории	4852
	Зона тихого отдыха	402,80
	Зона динамических процессов	512,90

Наименование работ	Срок реализации 2020 год с момента заключения контракта
Планирование участка	
Вертикальная планировка участка, разбивочные работы	в течении 10 дней
Строительные работы	
Устройство бордюров и мощение тротуарной плиткой	40 дня
Устройство основания детской площадки	15 дней
Озеленение	15 дней
Установка Мемориального комплекса	15 дней
Установка детского оборудования	10 дней
Заключительный этап	
Сдача объекта	122 дня

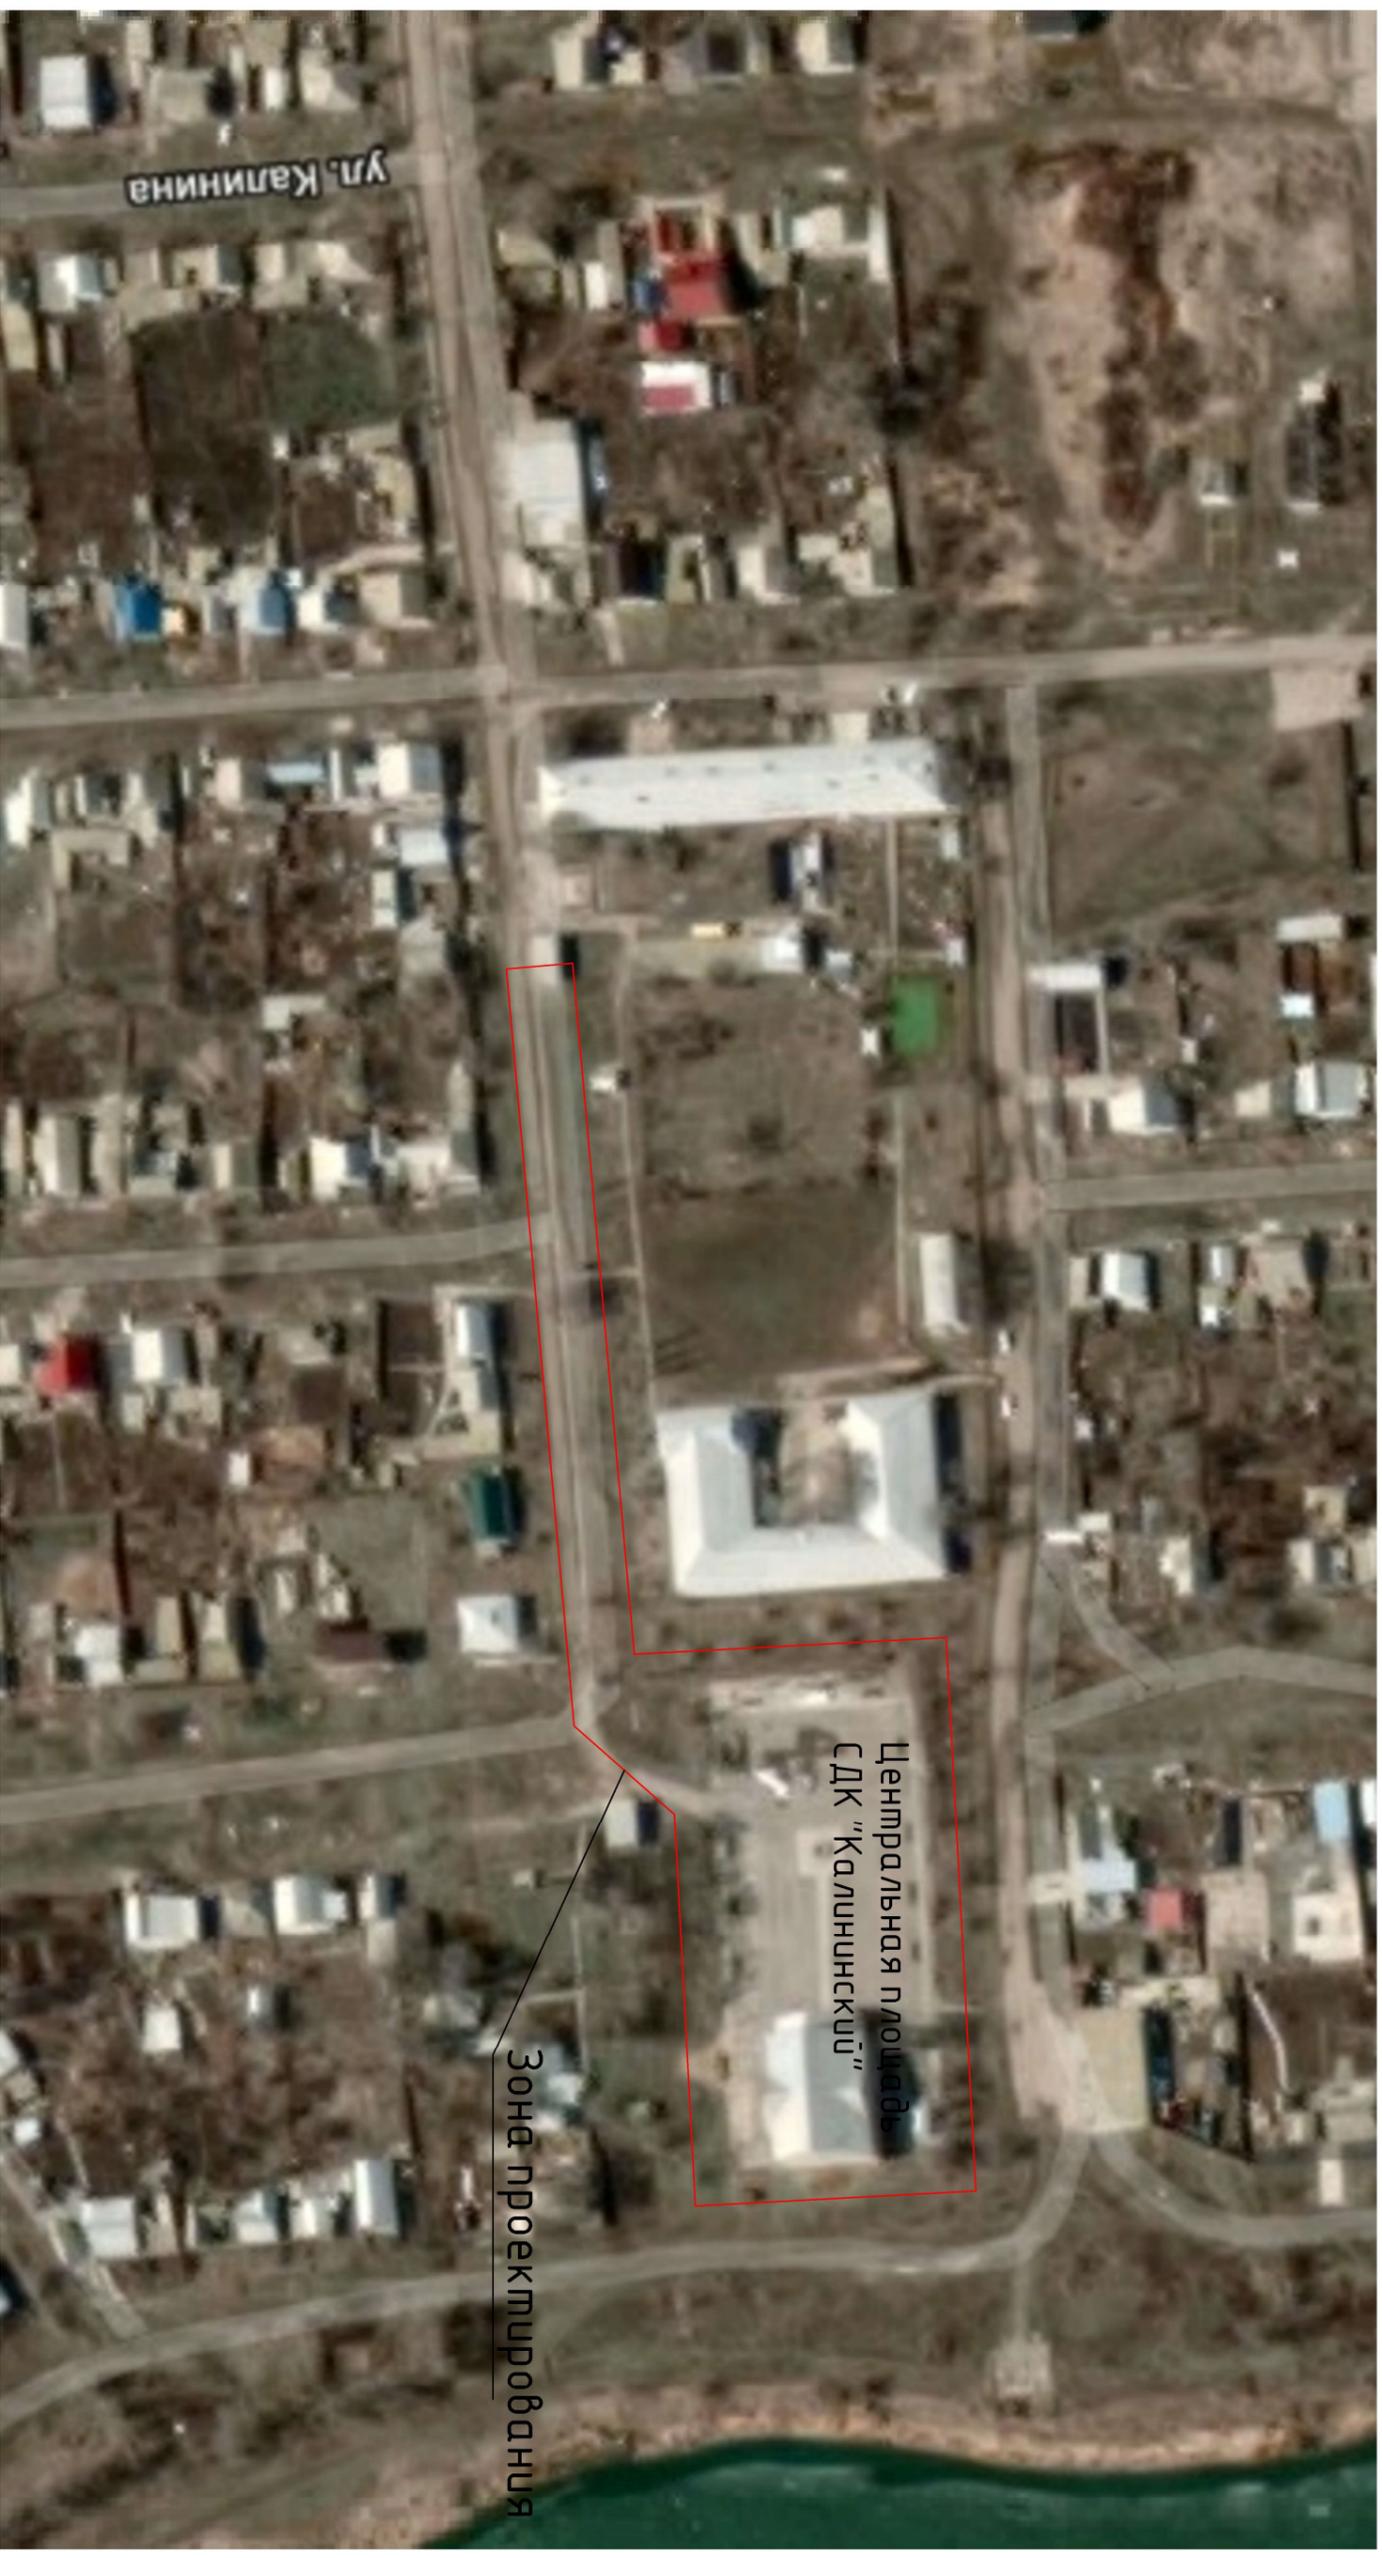






Центральная площадь
СДК "Калининский"

Зона проектирования


Изм.	Кол. уч.	Лист	№ док.	Подп.	Дата						
Разработчик	Хайбуллина А.С.					Благоустройство территории Центральной площади СДК "Калининский" в п.Новостройка, Палласовского района, Волгоградской области					
Проверил	Суслов Г.В.			<i>Г.В. Суслов</i>		Ситуационный план					
						Стандия	Лист	Листов			
						П	1	10			



Изм.	Кол.уч.	Лист	№ док.	Подп.	Дата			
Разработчик		Хайбуллина А.С.				Благоустройство территории Центральной площади СДК "Калининский" в п.Новостройка, Палласовского района, Волгоградской области		
Проверил		Суслов Г.В.		<i>[Signature]</i>				
						Фотофиксация участка благоустройства		
						Стандия	Лист	Листов
						П	2	10

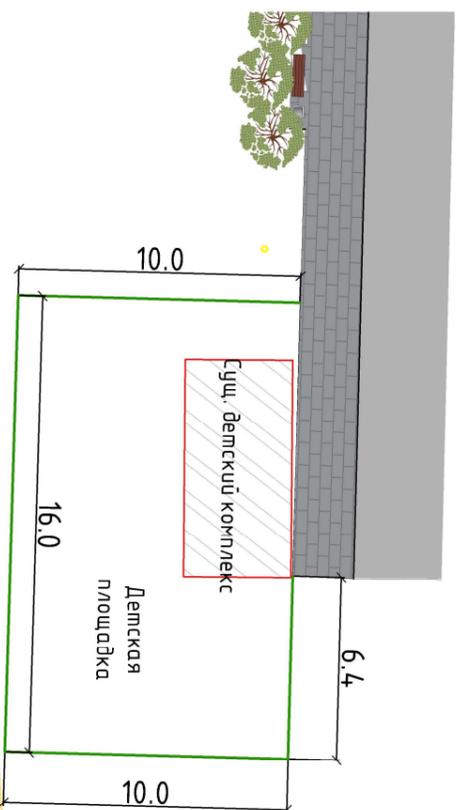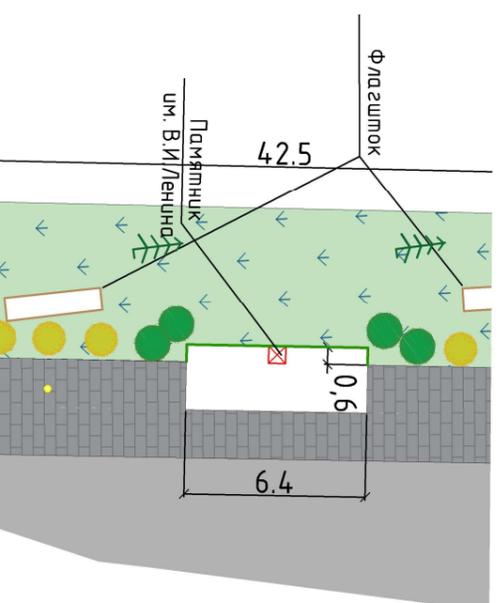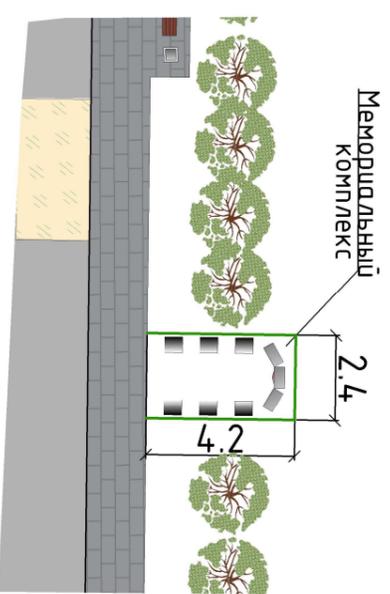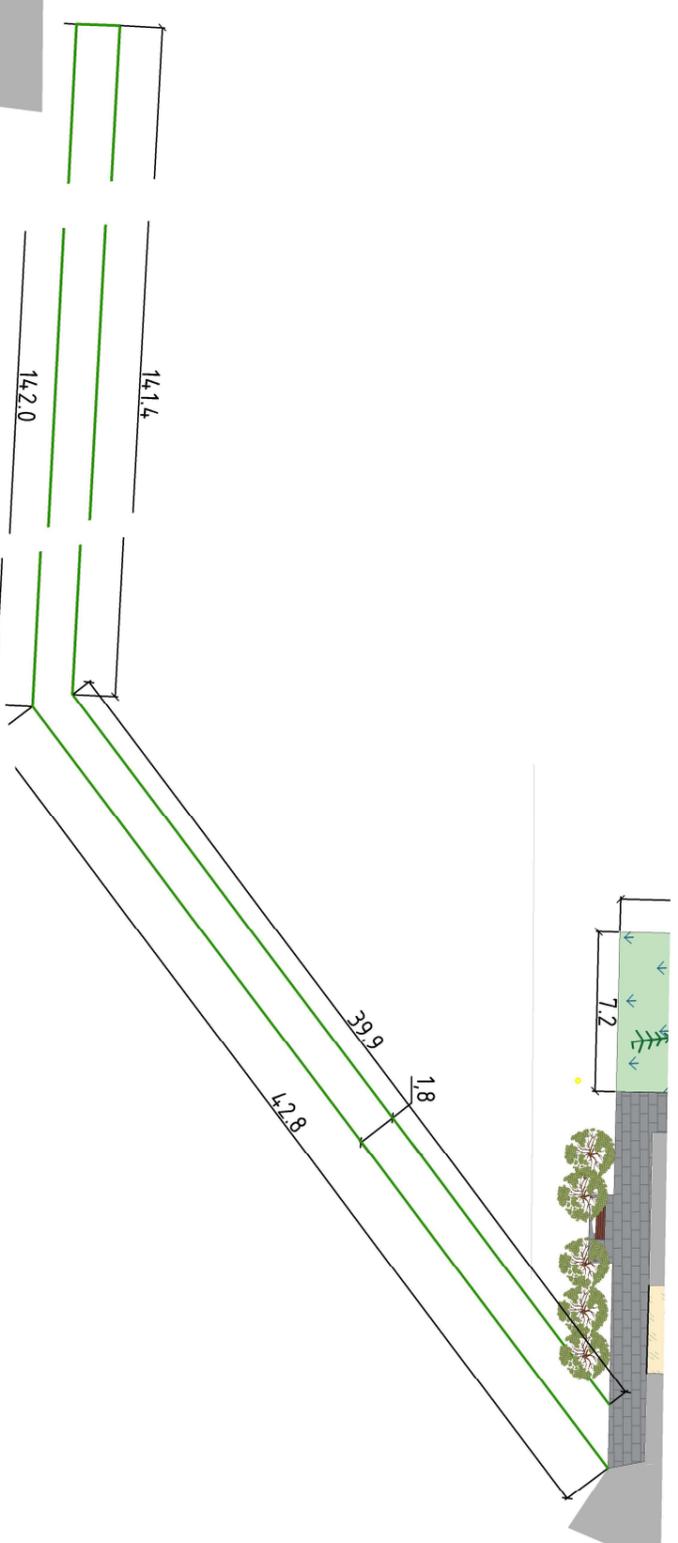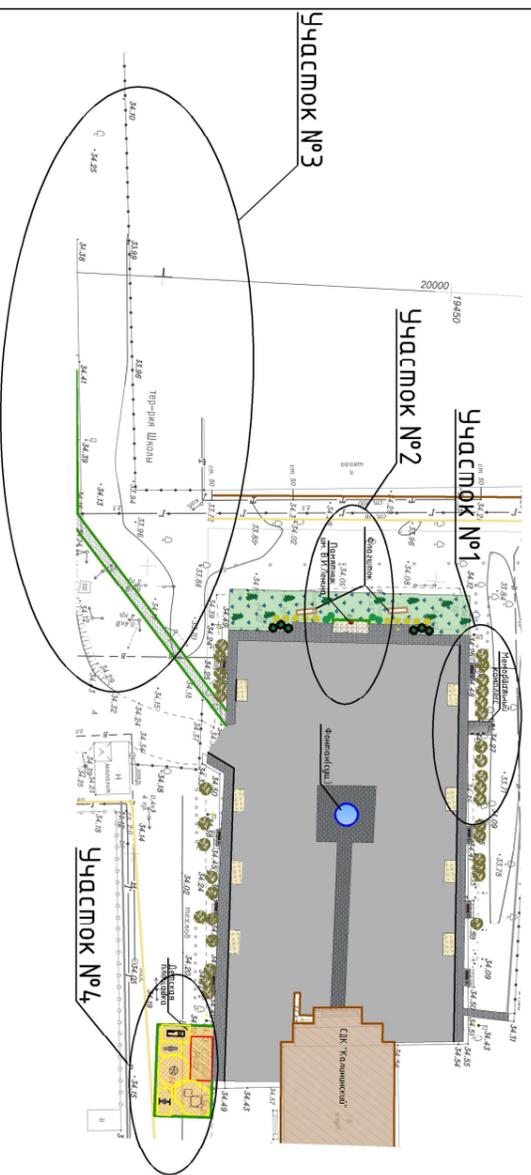

Разрез 1-1

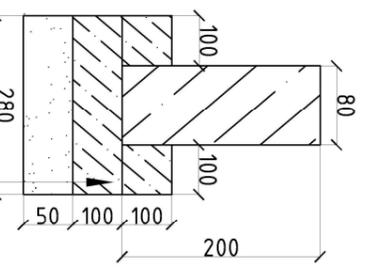


Спецификация материалов					
Поз.	Обозначение	Наименование	Ед.изм.	Объем	Примечание
1		Газонный бортовой камень	м	4,29	
2		Песчаное основание	м ³	6,0	
3		Бетон В15	м ³	20,6	

Изм.	Кол.уч.	Лист	№ док.	Подп.	Дата			
Разработал		Хайбуллина А.С.				Благоустройство территории Центральной площади СДК "Калининский" в п.Новостройка, Палласовского района, Волгоградской области		
Проверил		Суслов Г.В.						
Схема устройства бортовых камней						Стадия	Лист	Листов
						П	4	10


Общий план




Участок №3

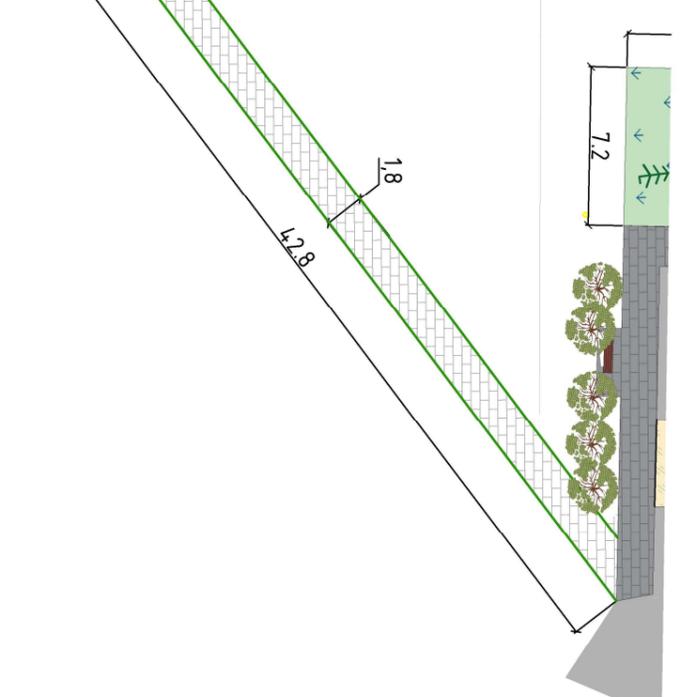


Участок №1

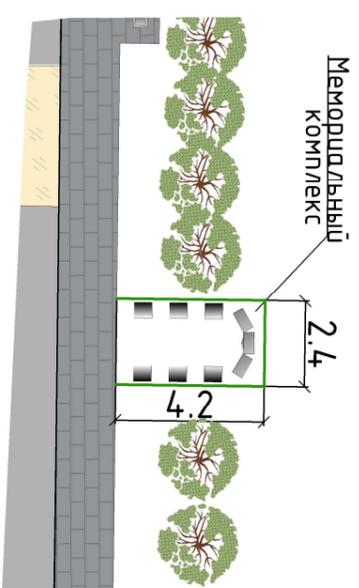

Участок №2



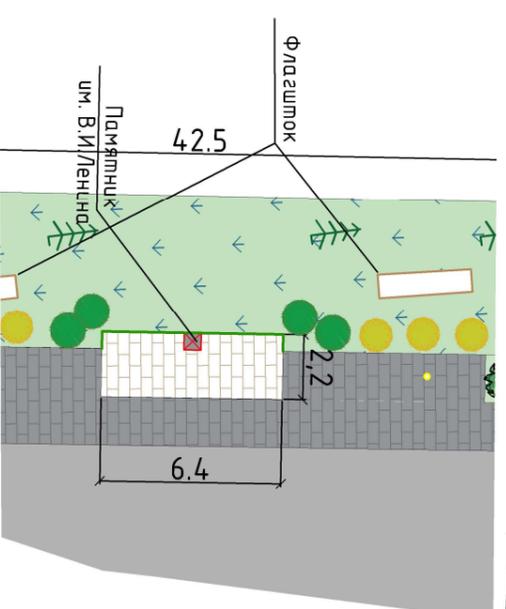


Разрез 1-1

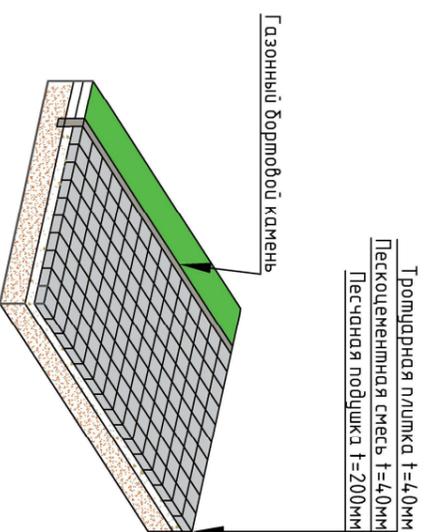

Спецификация материалов					
Поз.	Обозначение	Наименование	Ед.изм.	Объем	Примечание
1		Площадь тротуарной плитки	м ²	351.6	
2		Песчаное основание t=200 мм	м ²	351.6	
3		Цементно-песчаное основание t=40 мм	м ³	14.06	


Изм.	Кол.уч.	Лист	№ док.	Подп.	Дата			
Разработал						Благоустройство территории Центральной площади СДК "Калининский" в п.Новостройка, Палисовского района, Волгоградской области		
Проверил								
						Схема устройства тротуарной плитки		
						Стандия	Лист	Листов
						П	5	10

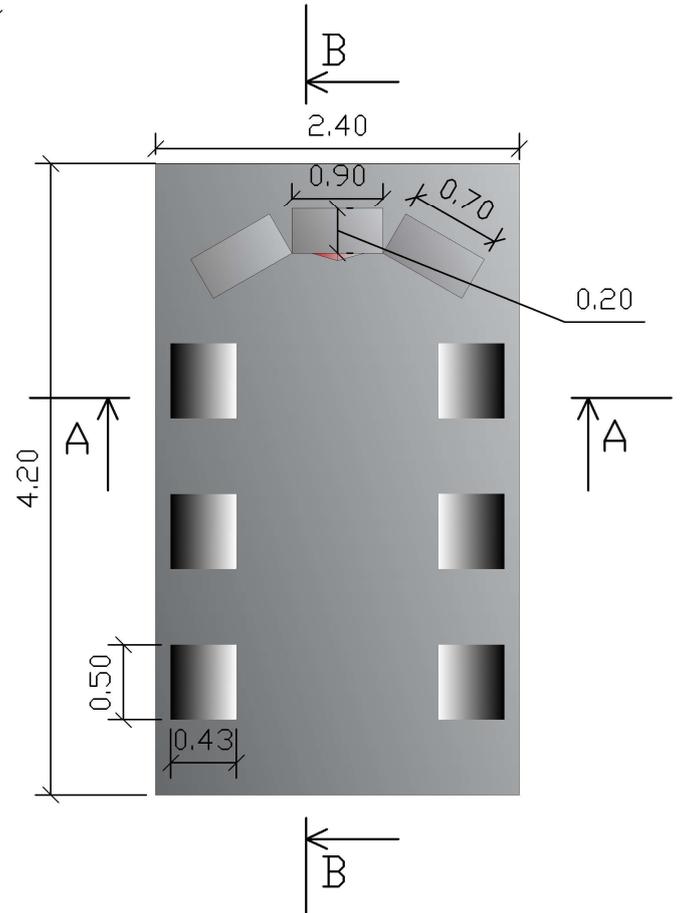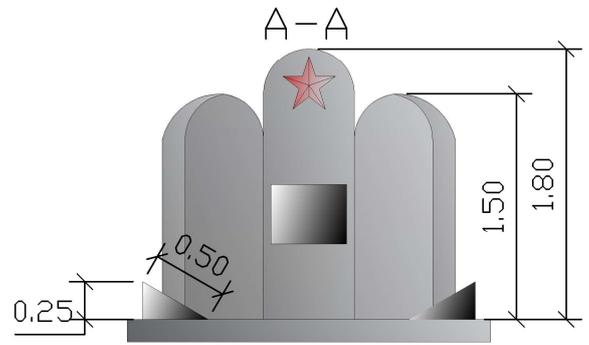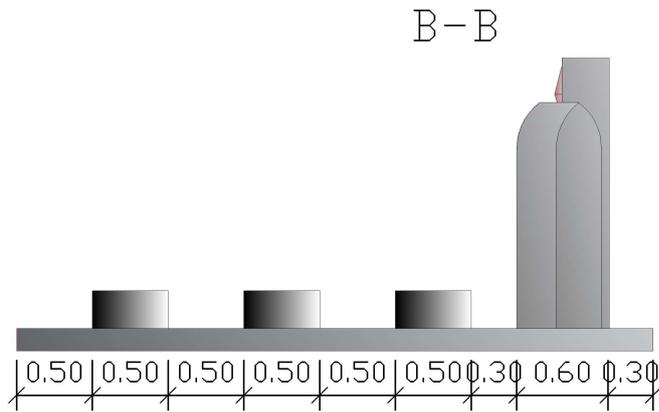

Спецификация материалов


Поз.	Обозначение	Наименование	Ед.изм.	Объем	Примечание
1		Гранитная плита 1800x900x200 с звездой	шт	1	
2		Гранитная плита 1500x700x200	шт	2	
3		Памятные доски	шт	6	

Изм.	Кол. уч.	Лист	№ док.	Подп.	Дата				
Разработал	Хадибулина А.С.	<i>Хадибулина</i>				Благоустройство территории Центральной площади СДК "Калининский" в п.Новостройка, Палласовского района, Волгоградской области	Стадия	Лист	Листов
Проверил	Суслов Г.В.	<i>Суслов</i>					П	6	10
						Мемориальный комплекс	 АС-ГРУПП <small>КОМПЛЕКСНОЕ БЛАГОУСТРОЙСТВО</small>		

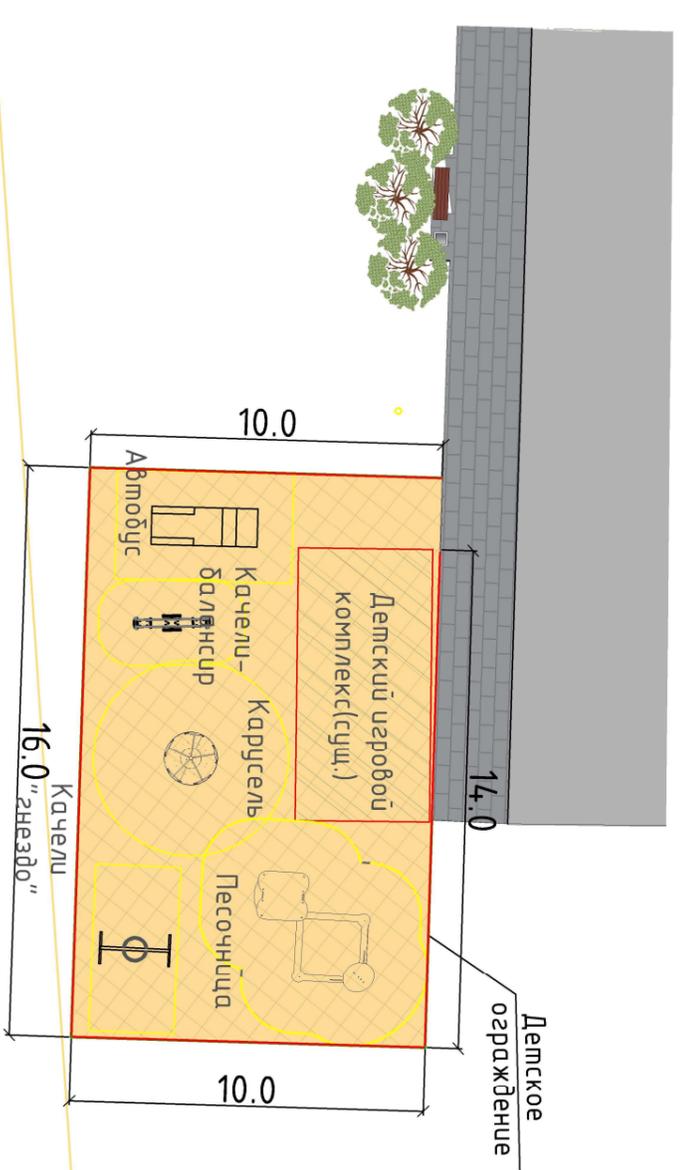


Песочница


Игровое оборудование "Автомобль"

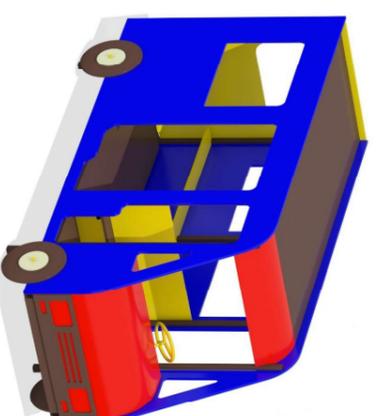


Качели "Гнездо"

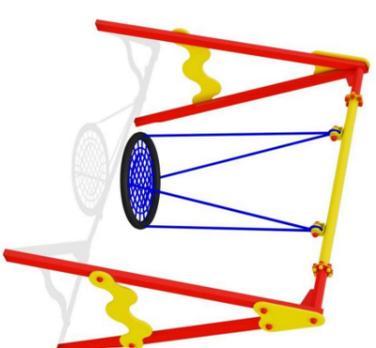

Качалка-балансир

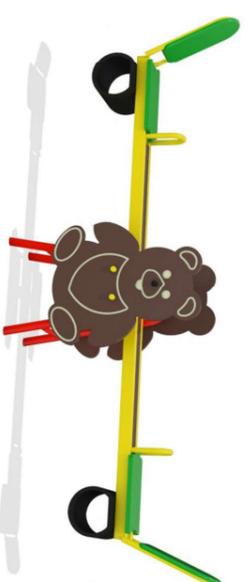


Карусель

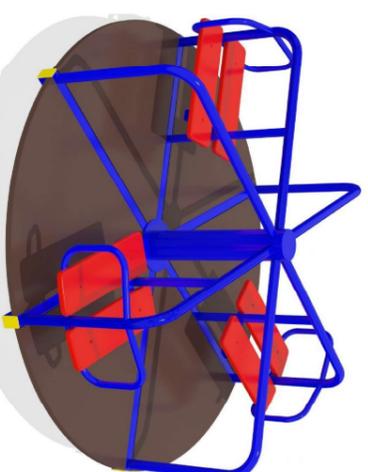

Спецификация материалов					
Поз.	Обозначение	Наименование	Ед.изм.	Объем	Примечание
1		Резиновое покрытие 40мм	м2	160	
2		Песчаное основание 150мм	м3	24,0	
3		Детское ограждение	м	50	
4		Детское игровое оборудование (Автомобль)	шт	1	
5		Качели "Гнездо"	шт	1	
6		Песочница	шт	1	
7		Карусель	шт	1	
8		Качалка-балансир	шт	1	

Изм.	Кол.уч.	Лист	№ док.	Подп.	Дата	Благоустройство территории Центральной площади СДК "Калининский" в п.Новостройка, Палисовского района, Волгоградской области	Стандия	Лист	Листов
Разработчик	Хайбулина А.С.						П	7	10
Проверил	Суслов Г.В.					Схема устройства Детской площадки			

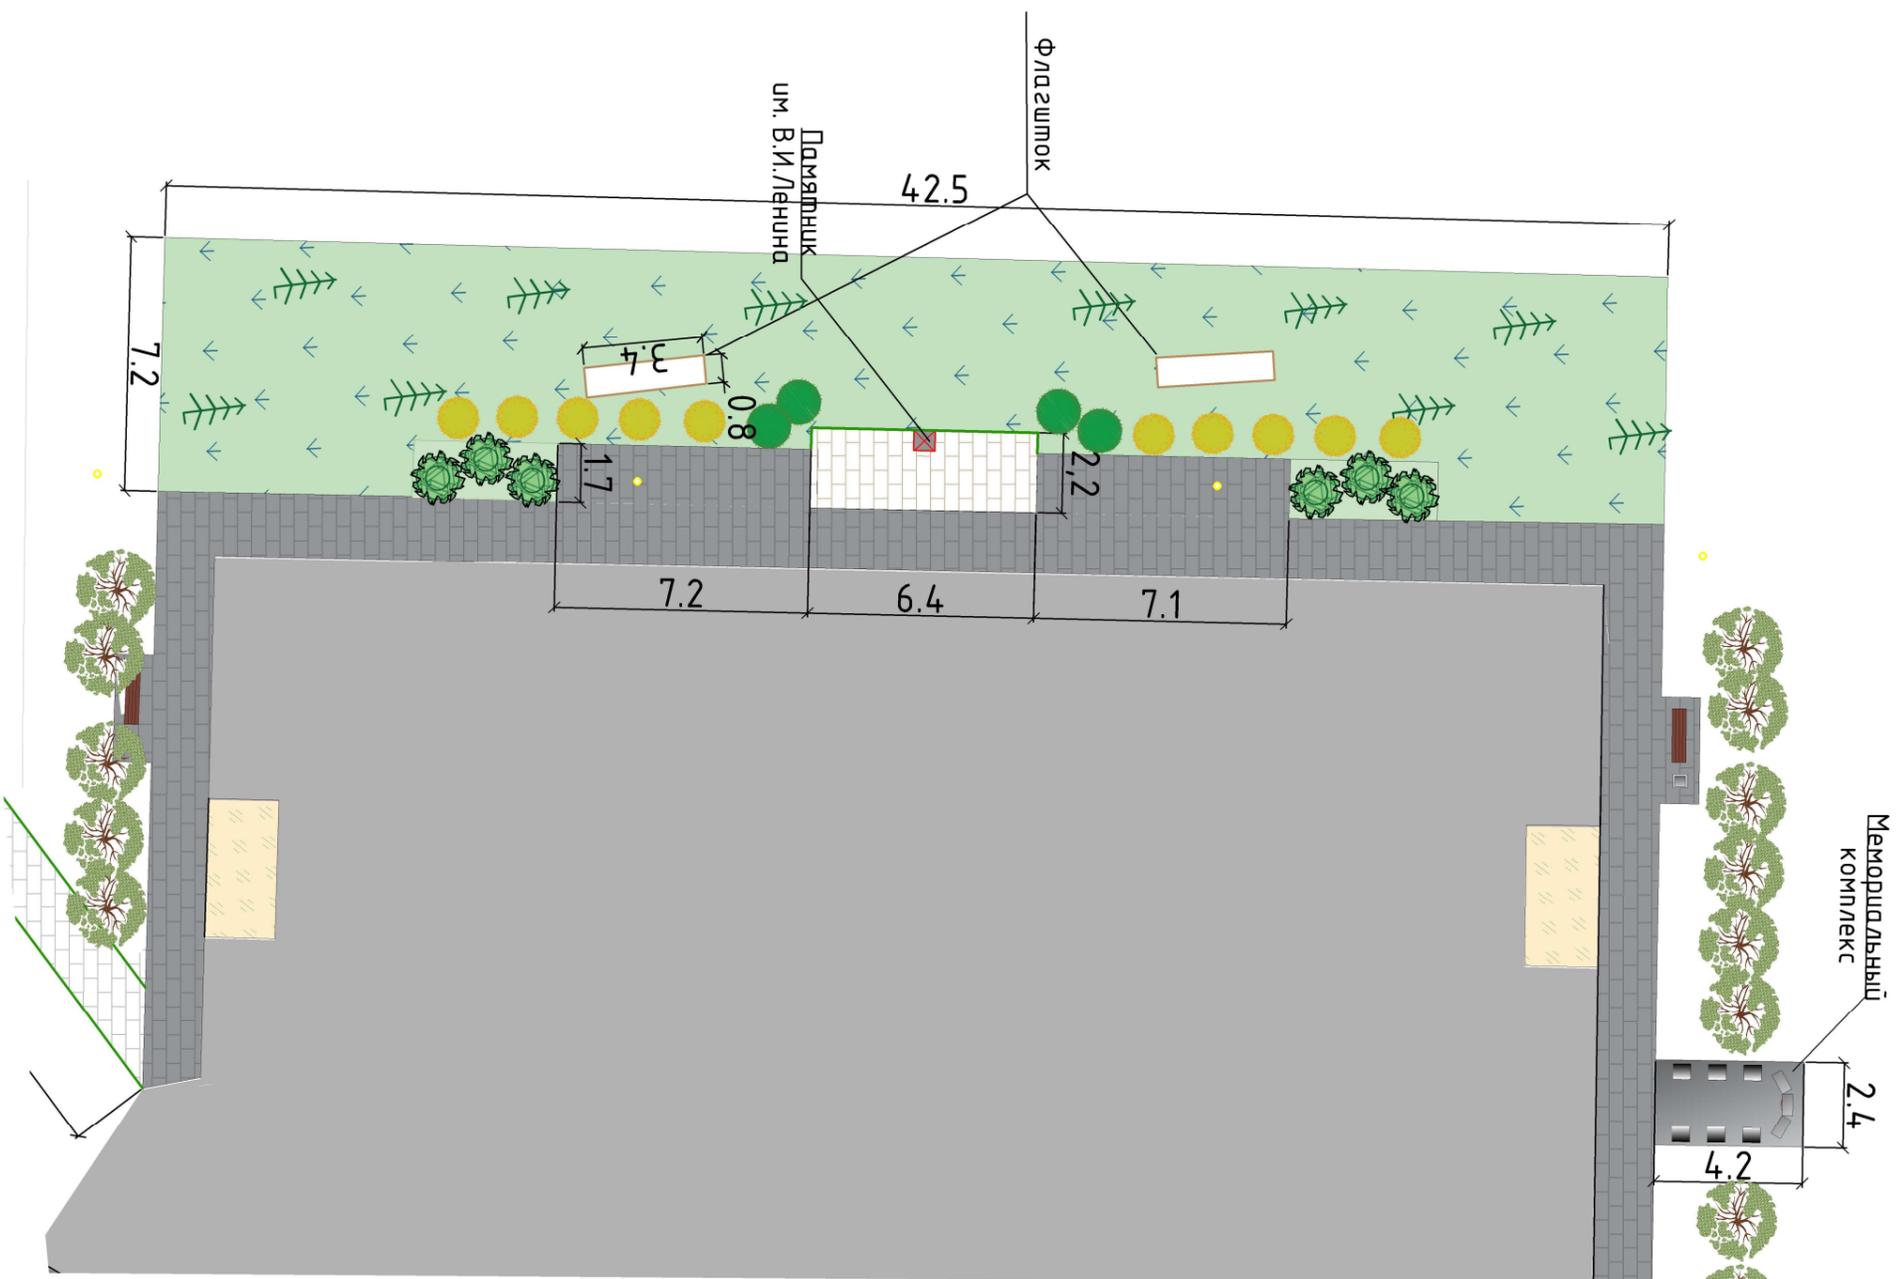

Спецификация материалов					
Поз.	Обозначение	Наименование	Ед.изм.	Объем	Примечание
1		Рулонный газон	м2	262,17	
2		Кустарники	шт	16	
3		Деревья (тули)	шт	4	
4		Деревья (ель)	шт	10	
5		Полув в зоне нового озеленения			

- Условные обозначения
- Существующий газопровод
 - Существующие деревья
 - Существующий столб освещения

Изм.	Кол.уч.	Лист	№ док.	Подп.	Дата				
Разработчик		Хайбуллина А.С.				Благоустройство территории Центральной площади СДК "Калининский" в п.Новостройка, Палисадовского района, Волгоградской области			
Проверил		Суслов Г.В.							
						Дендроплан	Стадия	Лист	Листов
							П	8	10

**РОССИЙСКАЯ ФЕДЕРАЦИЯ
ВОЛГОГРАДСКАЯ ОБЛАСТЬ
ПАЛЛАСОВСКИЙ МУНИЦИПАЛЬНЫЙ РАЙОН
КАЛАШНИКОВКОЕ СЕЛЬСКОЕ ПОСЕЛЕНИЕ**
Общественная комиссия для организации общественного обсуждения
дизайн-проекта благоустройства территории.

Протокол №1

22 октября 2019г

10-00 час.

П. Новостройка

Присутствовали:

Председатель комиссии:

Бирюков Сергей Александрович-глава Калашниковского сельского поселения.

Секретарь: Таубаева Менслу Садыровна - специалист администрации.

Члены комиссии:

Представитель политической партии «Единая Россия»

Дуюнов Иван Васильевич -депутат Районной Думы.

Представитель общественной организации:

Кольчешко Вера Николаевна-председатель ТОС «Новостроевский»

Представитель Калашниковского сельского совет

Прошкина Ирина Владимировна-депутат Калашниковского сельского Совета, директор сДК «Калининский»

Представитель администрации Калашниковского сельского поселения:

Кузнецова Наталья Сергеевна-ведущий специалист.

Повестка дня:


Рассмотрение и оценка предложений граждан, организаций в дизайн – проект благоустройства территории, включенной в муниципальную программу: «Реализация мероприятий по благоустройству территорий Калашниковского сельского поселения Палласовского муниципального района Волгоградской области на 2018-2024 годы».

По вопросу повестки дня секретарь комиссии Таубаева М.С. сообщила членам комиссии ,что замечания и (или предложения) по дизайн- проект благоустройства территории ,включенной в муниципальную программу: «Реализация мероприятий по благоустройству территорий Калашниковского сельского поселения Палласовского муниципального района Волгоградской области на 2018-2024 годы» в адрес рабочей группы администрации Калашниковского сельского поселения Палласовского муниципального района Волгоградской области в срок с 10 октября 2019г по «20» октября 2019г не поступили.


Решили:

Принять решение по итогам проведения общественного обсуждения по дизайн-проекту благоустройства территории, включенной в муниципальную программу: «Реализация мероприятий по благоустройству территорий Калашниковского сельского поселения Палласовского района Волгоградской области на 2018-2024 годы»


Председатель общественной комиссии:

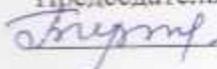
 С.А.Бирюков

Секретарь:

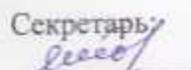
 М.С.Таубава

Члены комиссии:

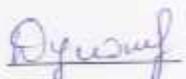 И.В.Дююнов

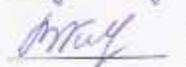 В.Н.Кольченко

 Н.С.Кузнецова

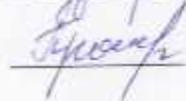 И.В.Прошкина

РОССИЙСКАЯ ФЕДЕРАЦИЯ
ВОЛГОГРАДСКАЯ ОБЛАСТЬ
ПАЛЛАСОВСКИЙ МУНИЦИПАЛЬНЫЙ РАЙОН
КАЛАШНИКОВКОЕ СЕЛЬСКОЕ ПОСЕЛЕНИЕ
Общественная комиссия для организации общественного обсуждения
проекта муниципальной программы

Протокол №1

21 октября 2019г

10-00 час.

П. Новостройка

Присутствовали:

Председатель комиссии:

Бирюков Сергей Александрович-глава Калашниковского сельского поселения.

Секретарь: Таубаева Менслу Садыровна - специалист администрации.

Члены комиссии:

Представитель политической партии «Единая Россия»

Дуюнов Иван Васильевич -депутат Районной Думы.

Представитель общественной организации:

Кольченко Вера Николаевна-председатель ТОС «Новостроевский»

Представитель Калашниковского сельского совет

Прошкина Ирина Владимировна-депутат Калашниковского сельского Совета, директор сДК «Калининский»

Представитель администрации Калашниковского сельского поселения:

Кузнецова Наталья Сергеевна-ведущий специалист.

Повестка дня:


Рассмотрение и оценка предложений граждан, организаций о внесении изменений в муниципальную программу: «Реализация мероприятий по благоустройству территорий Калашниковского сельского поселения Палласовского муниципального района Волгоградской области на 2018-2024 годы».(постановления №105 от 29.12.2017г в редакции постановления №77 от04.06.2019г) с целью уточнения территорий планируемых к благоустройству и объемов финансовых средств.

По вопросу повестки дня секретарь комиссии Таубаева М.С. сообщила членам комиссии ,что замечания и (или предложения) по проекту «О внесении изменений и дополнений в Постановление № 105 от29.12.2017г «Об утверждении муниципальной программы «Реализация мероприятий по благоустройству территорий Калашниковского сельского поселения Палласовского муниципального района Волгоградской области на 2018-2024 годы»(в редакции постановлений №77 от04.06.19г) в адрес рабочей группы администрации Калашниковского сельского поселения Палласовского муниципального района Волгоградской области в срок с « 20» сентября 2019г по «20» октября 2019г не поступили.

Решили:

Принять решение по итогам проведения общественного обсуждения по проекту «О внесении изменений и дополнений в Постановление №105 от 29.12.2017г «Об утверждении муниципальной программы «Реализация мероприятий по благоустройству территорий Калашниковского сельского поселения Палласовского района Волгоградской области на 2018-2024 годы» (в редакции постановлений №77 от 04.06.2019г)»


Председатель общественной комиссии:

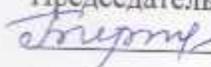 С.А. Бирюков

Секретарь:


 М.С. Таубаева

Члены комиссии:

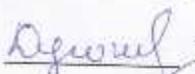 И.В. Дуюнов

 В.Н. Кольченко

 Н.С. Кузнецова

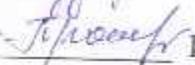 И.В. Прошкина